


顺发
新街
8.5

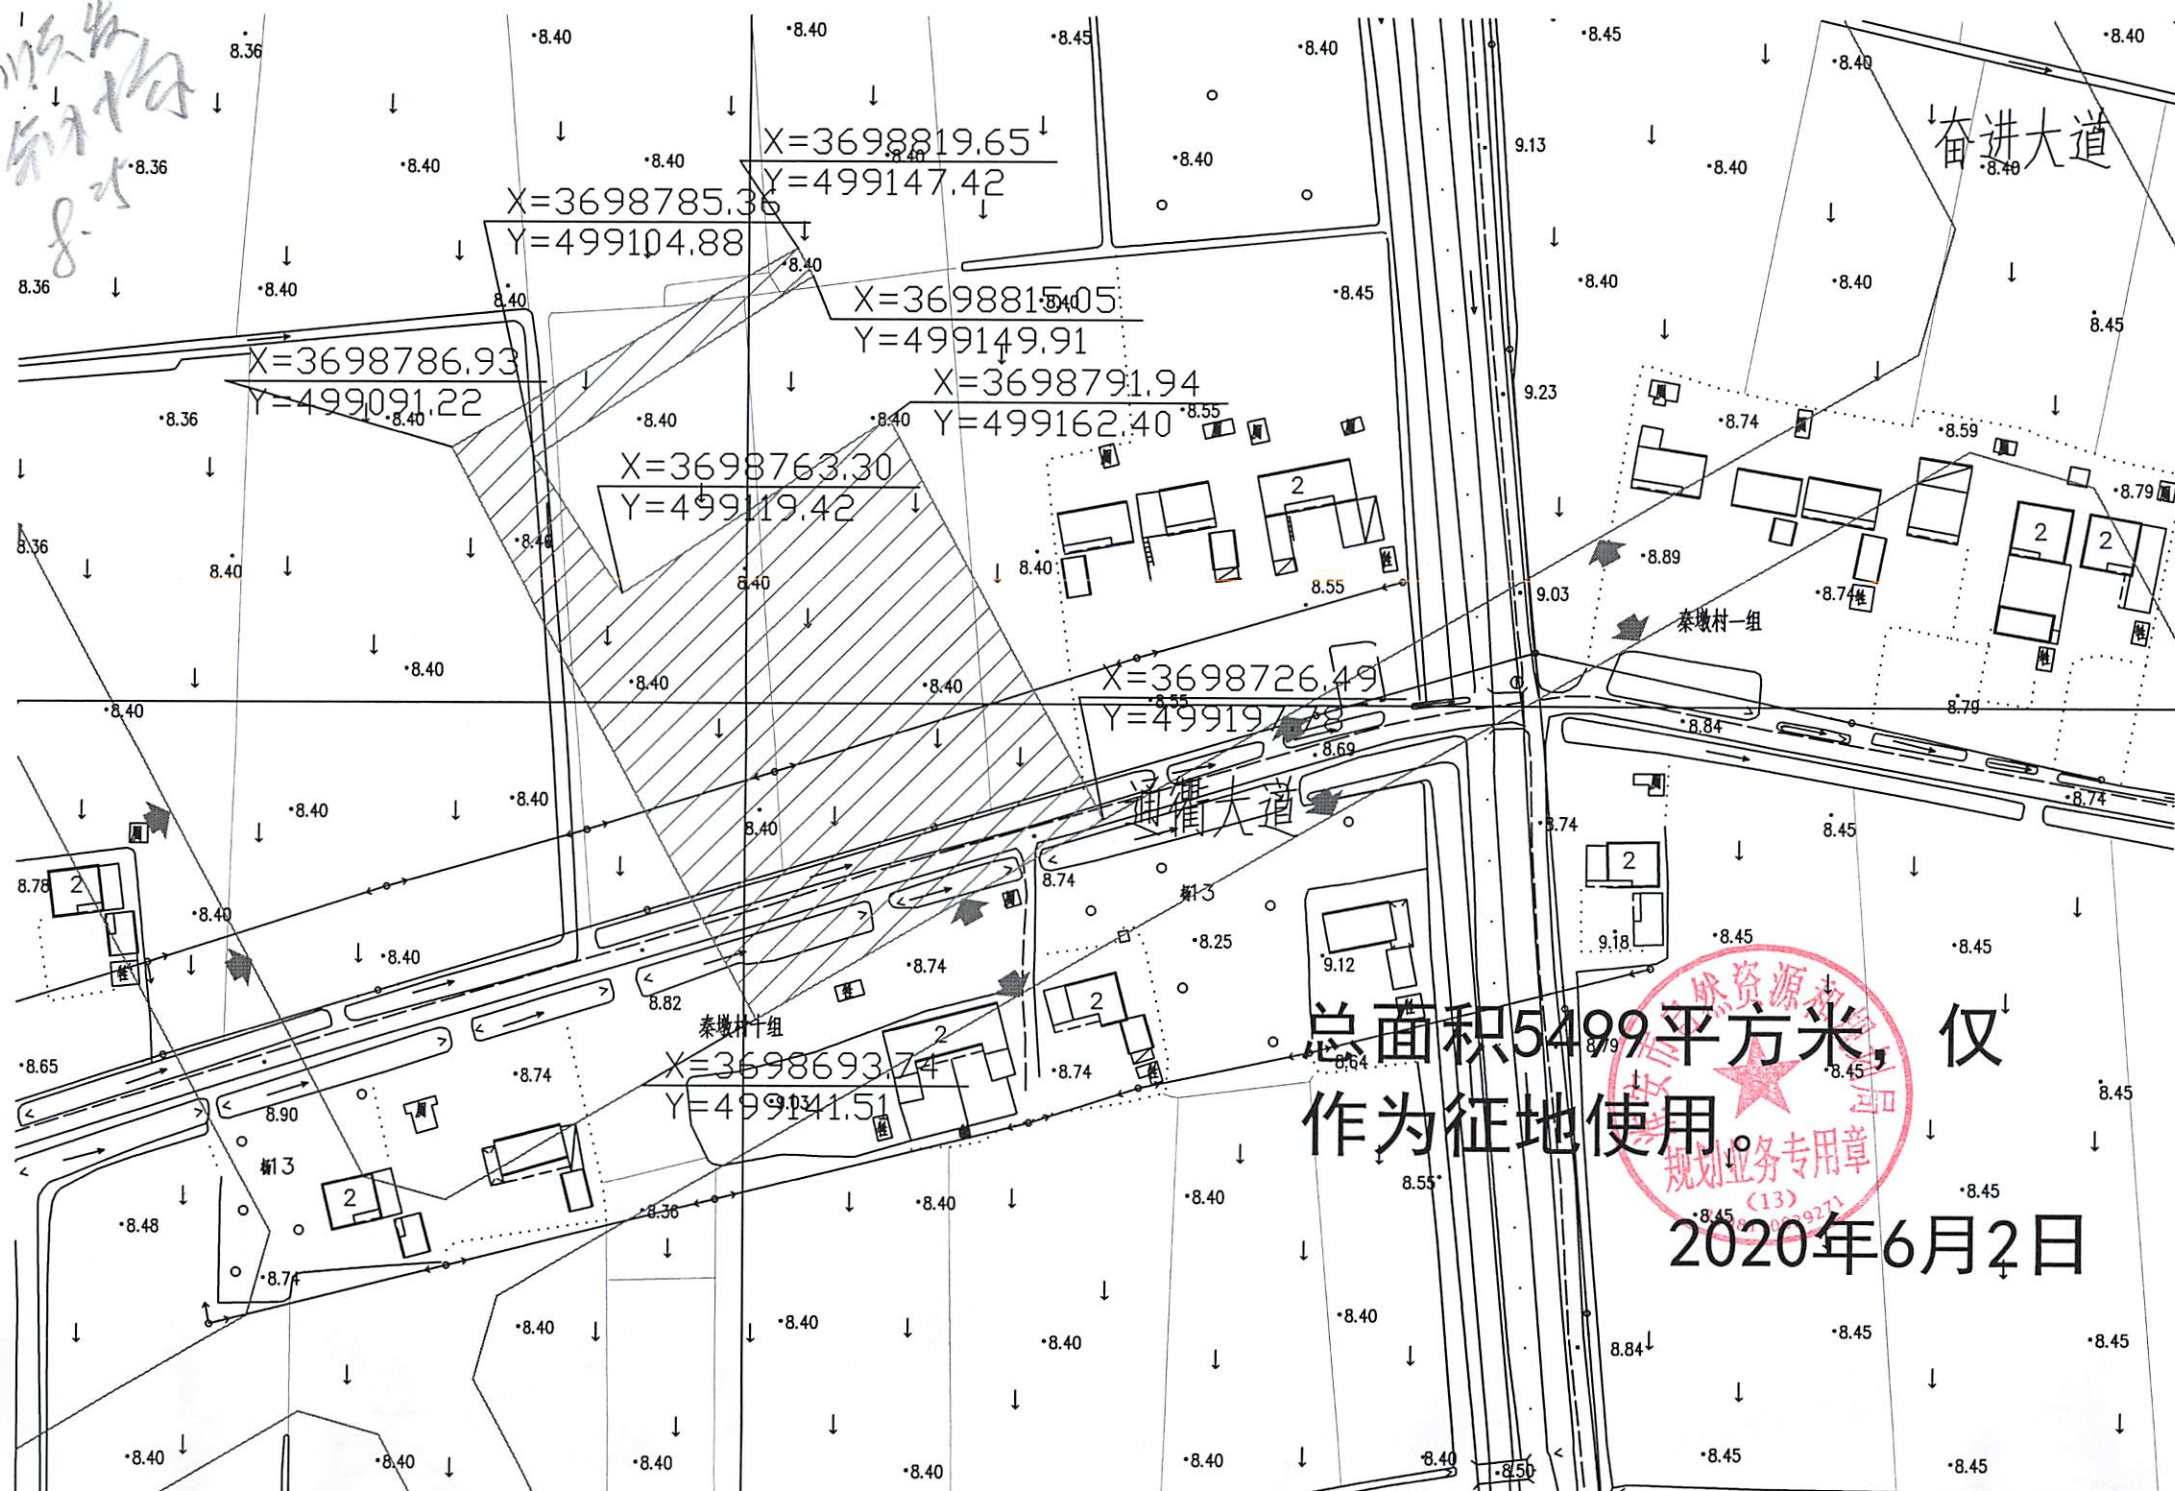

总面积5499平方米, 仅
作为征地使用。

2020年6月2日