


规划图 p.66

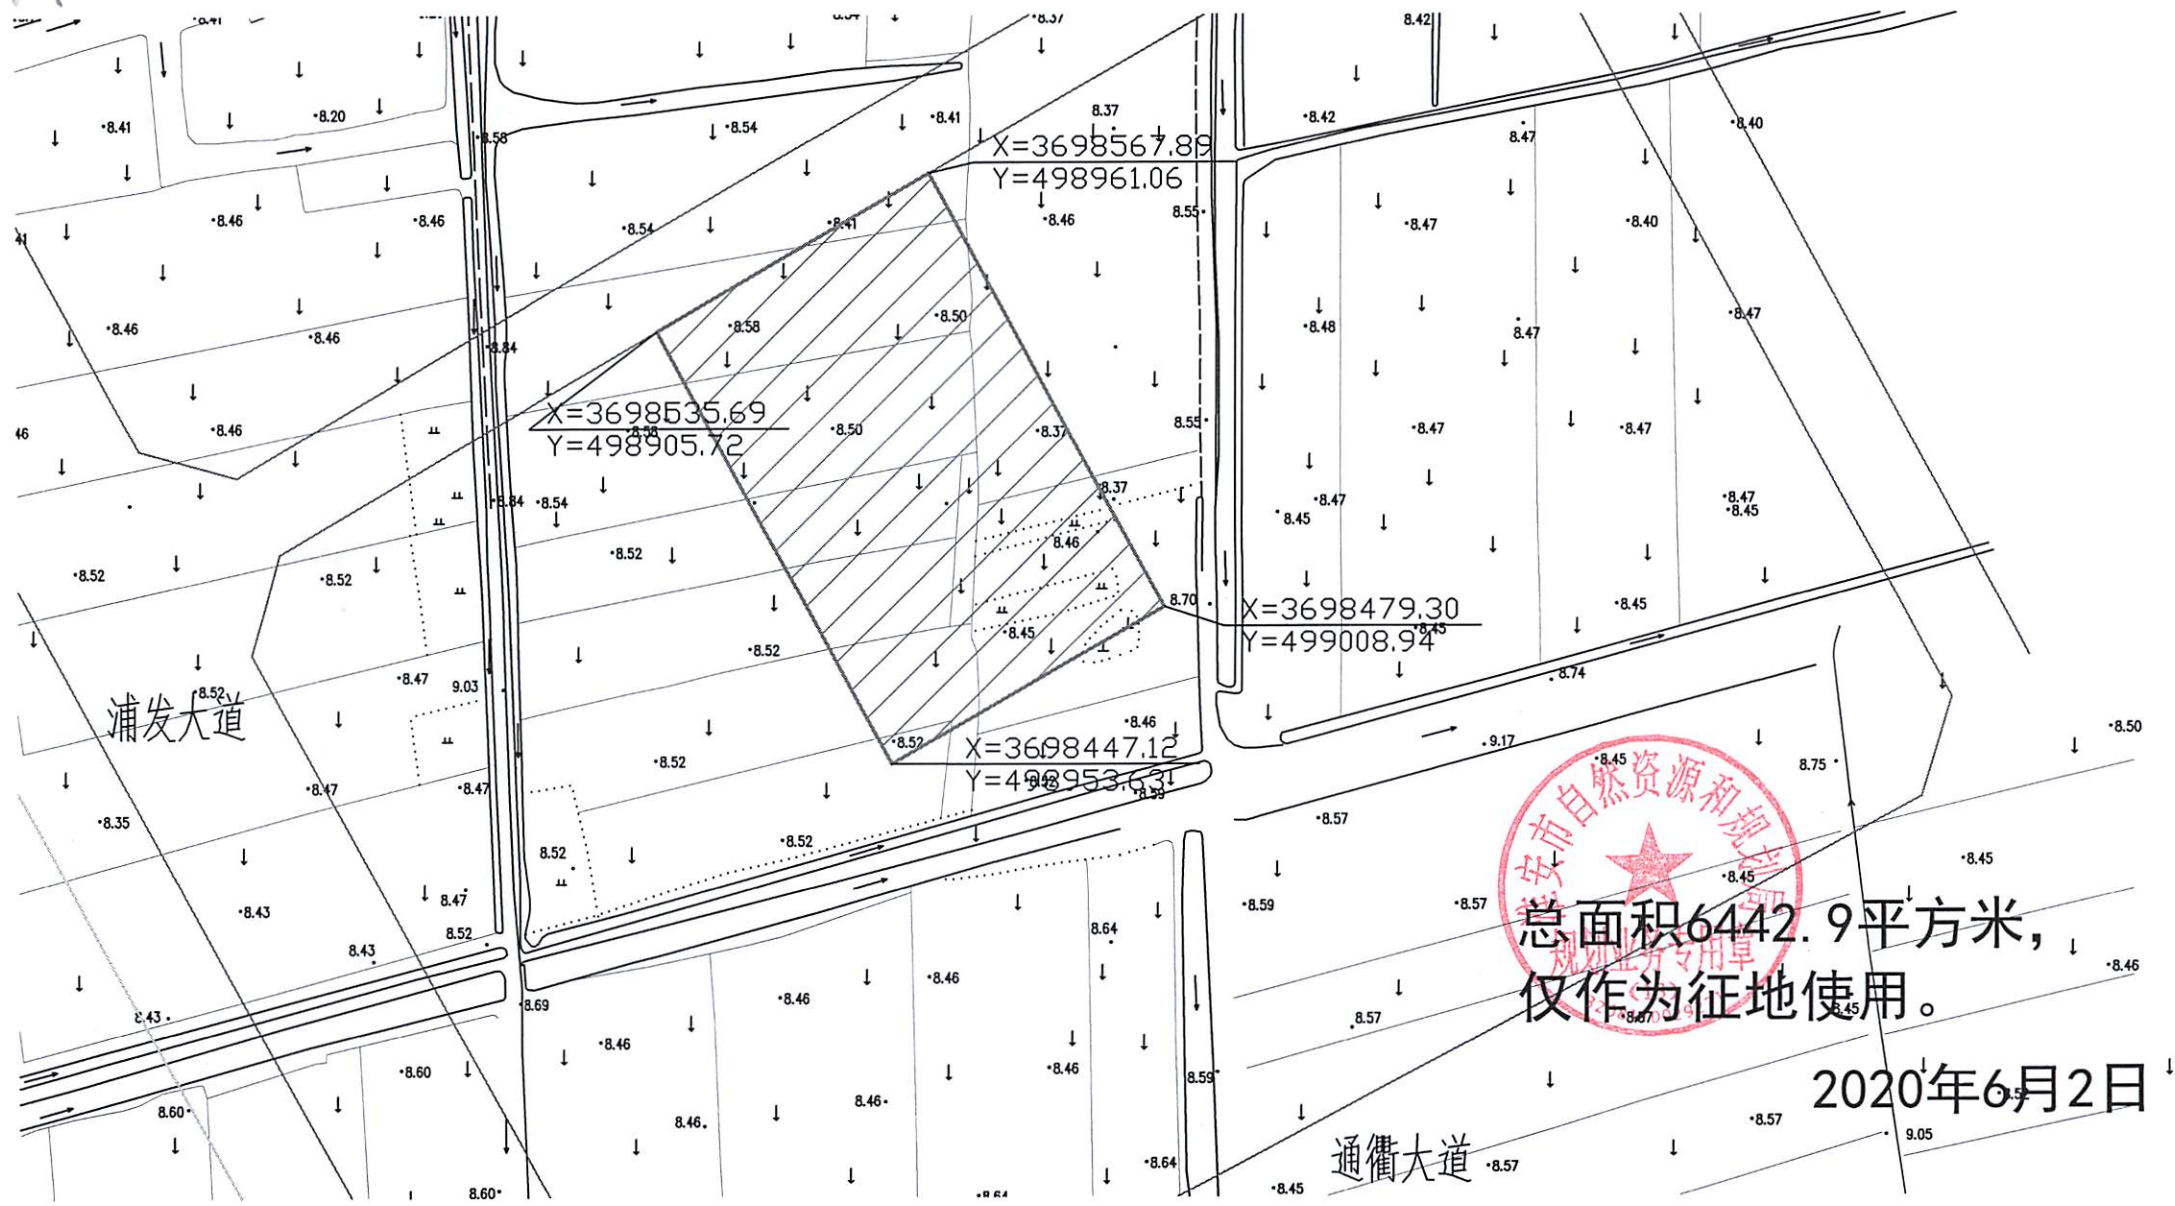

总面积6442.9平方米，
仅作为征地使用。

2020年6月2日

通衢大道

浦发大道