




征地范围

征地面积：139455平方米（约209.2亩）
仅作为征地使用。

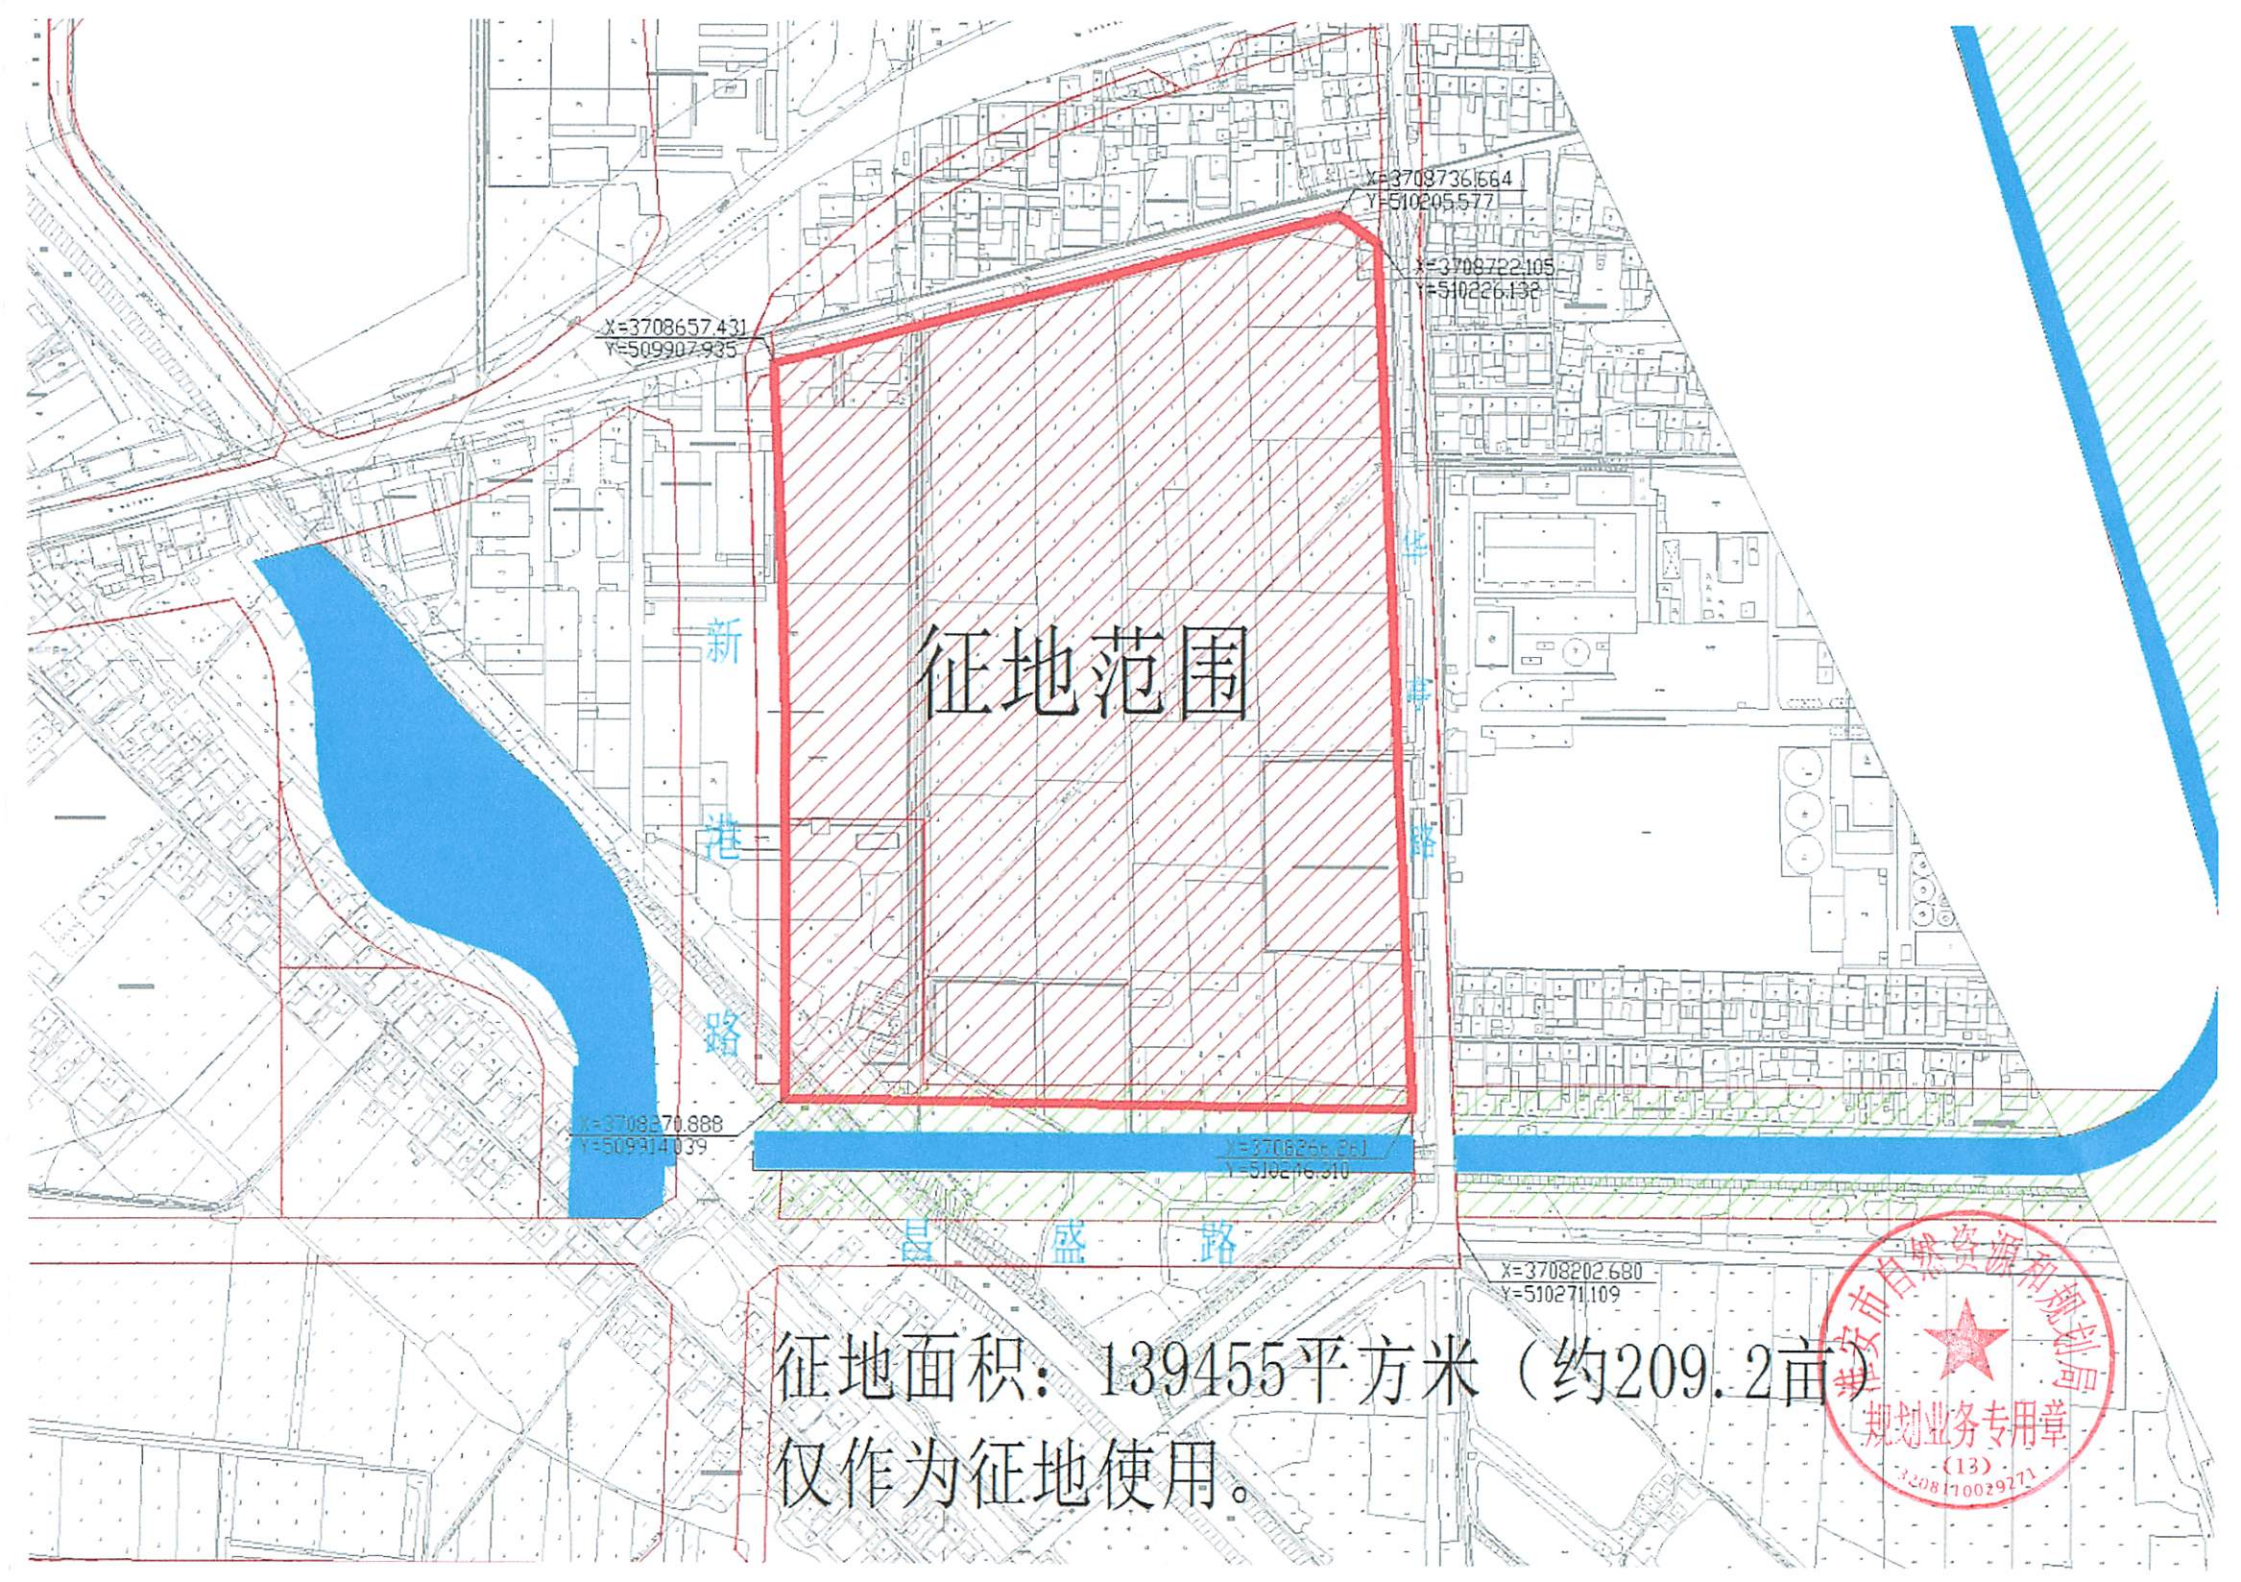