


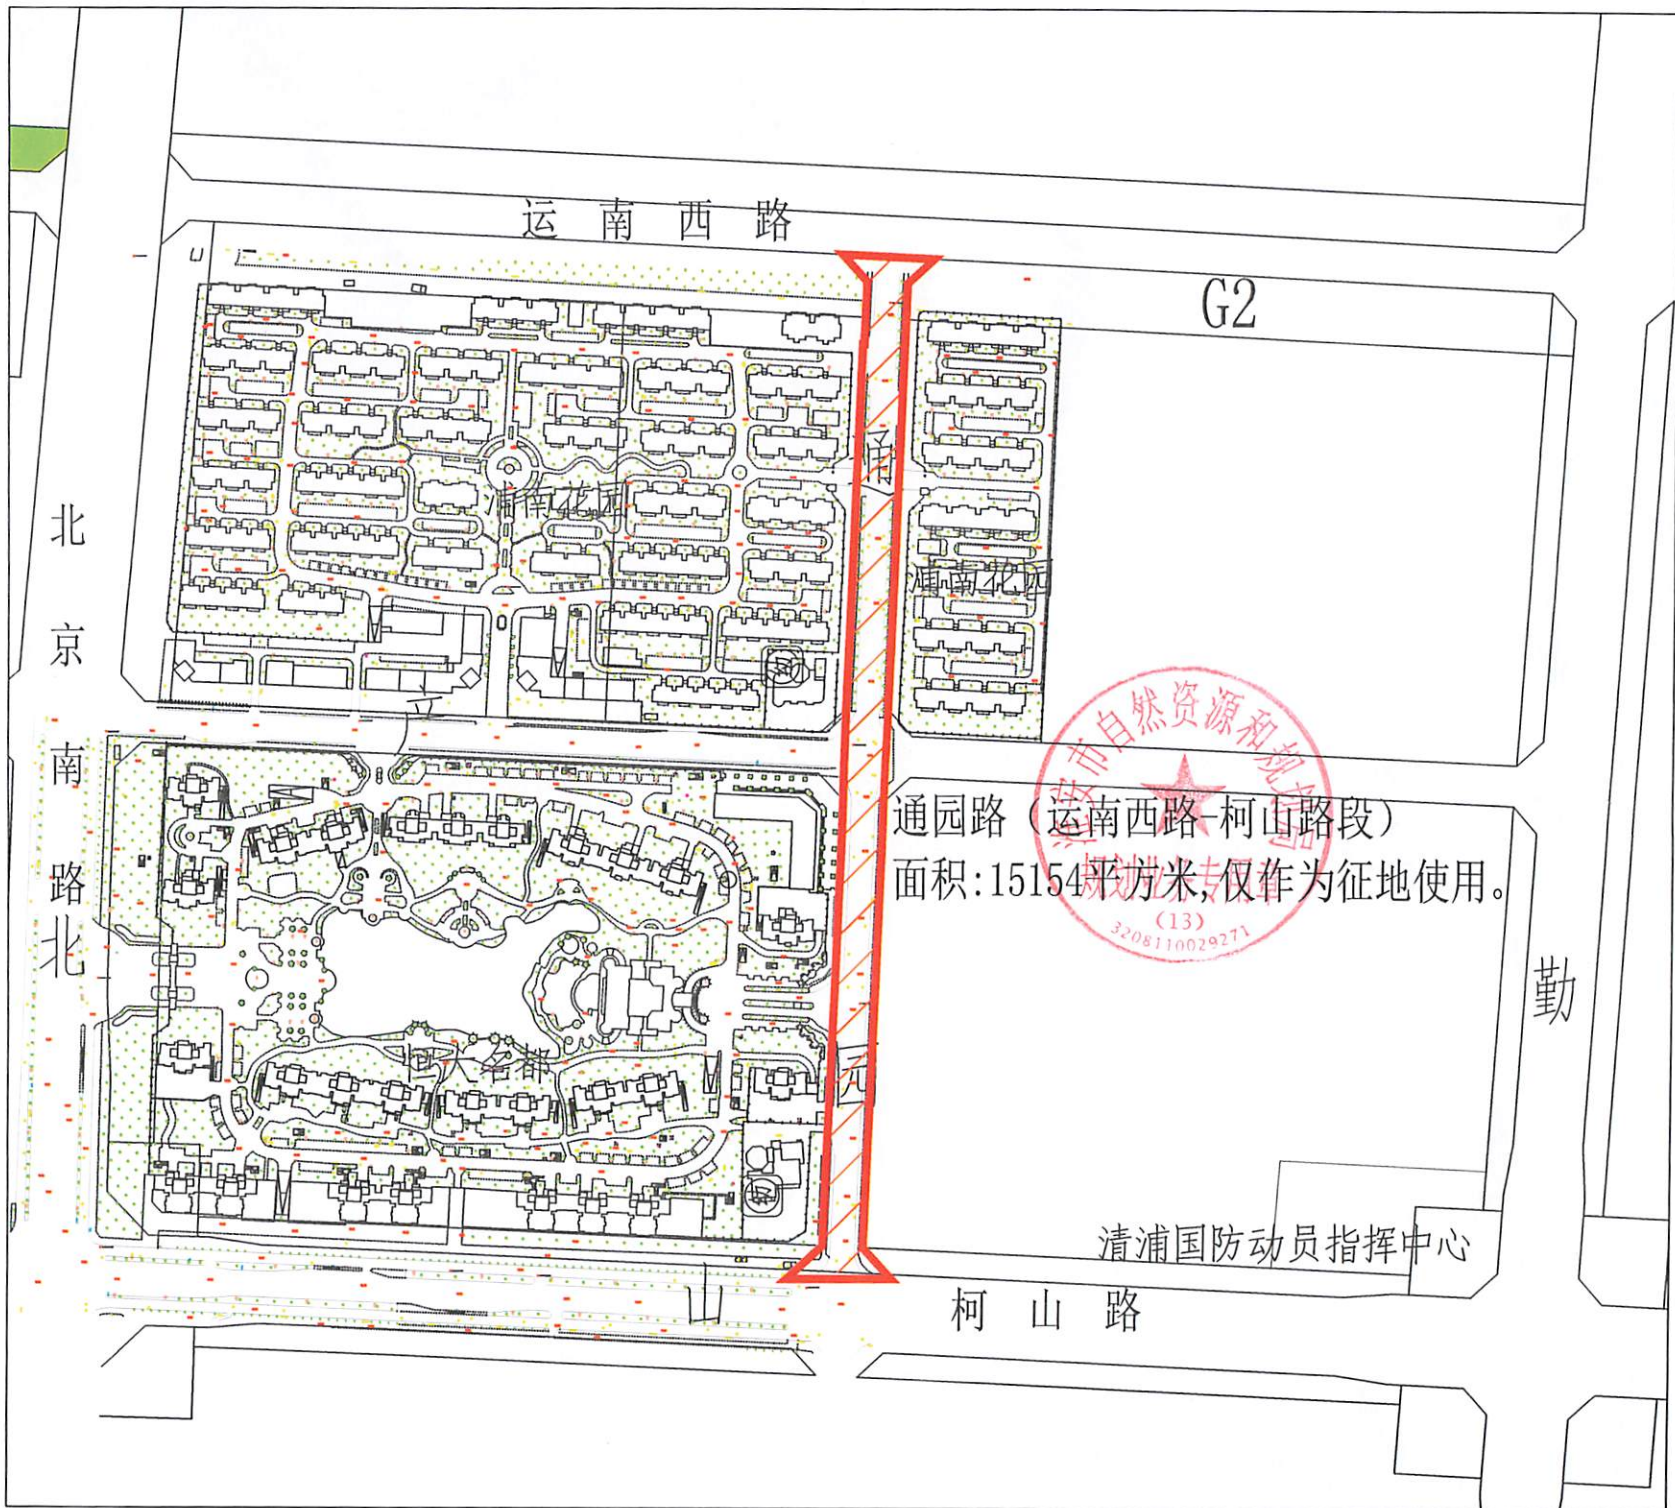

运南西路

G2

北京
南路北

通园路（运南西路-柯山路段）

面积：15154平方米，仅作为征地使用。

清浦国防动员指挥中心

柯山路

勤