


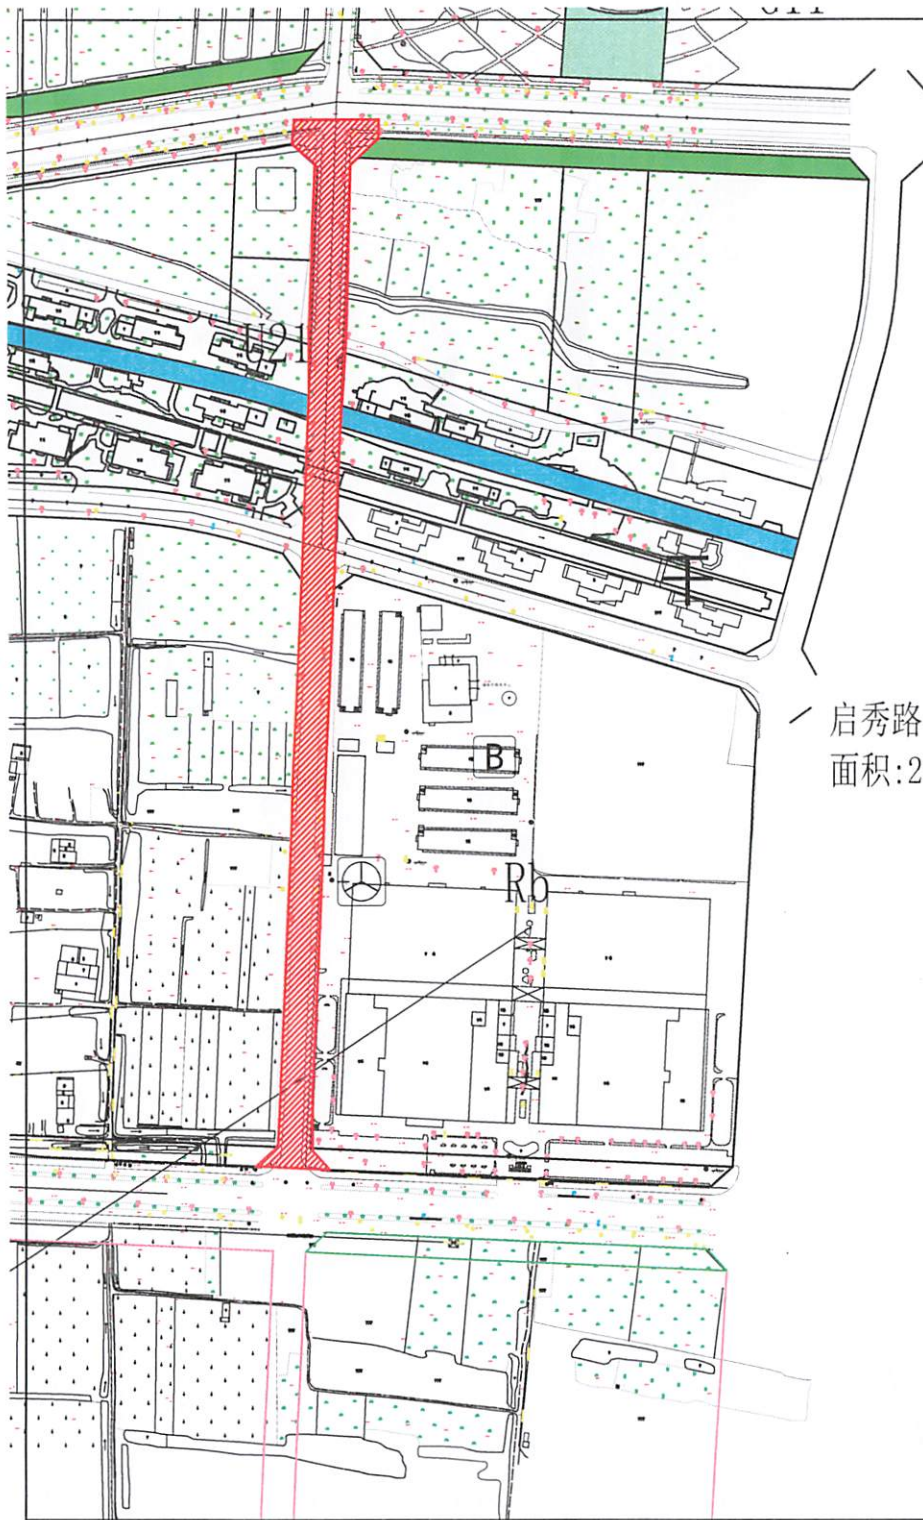

启秀路（枚乘路-枚皋路段）
面积：20003平方米，仅作为征地使用。

