


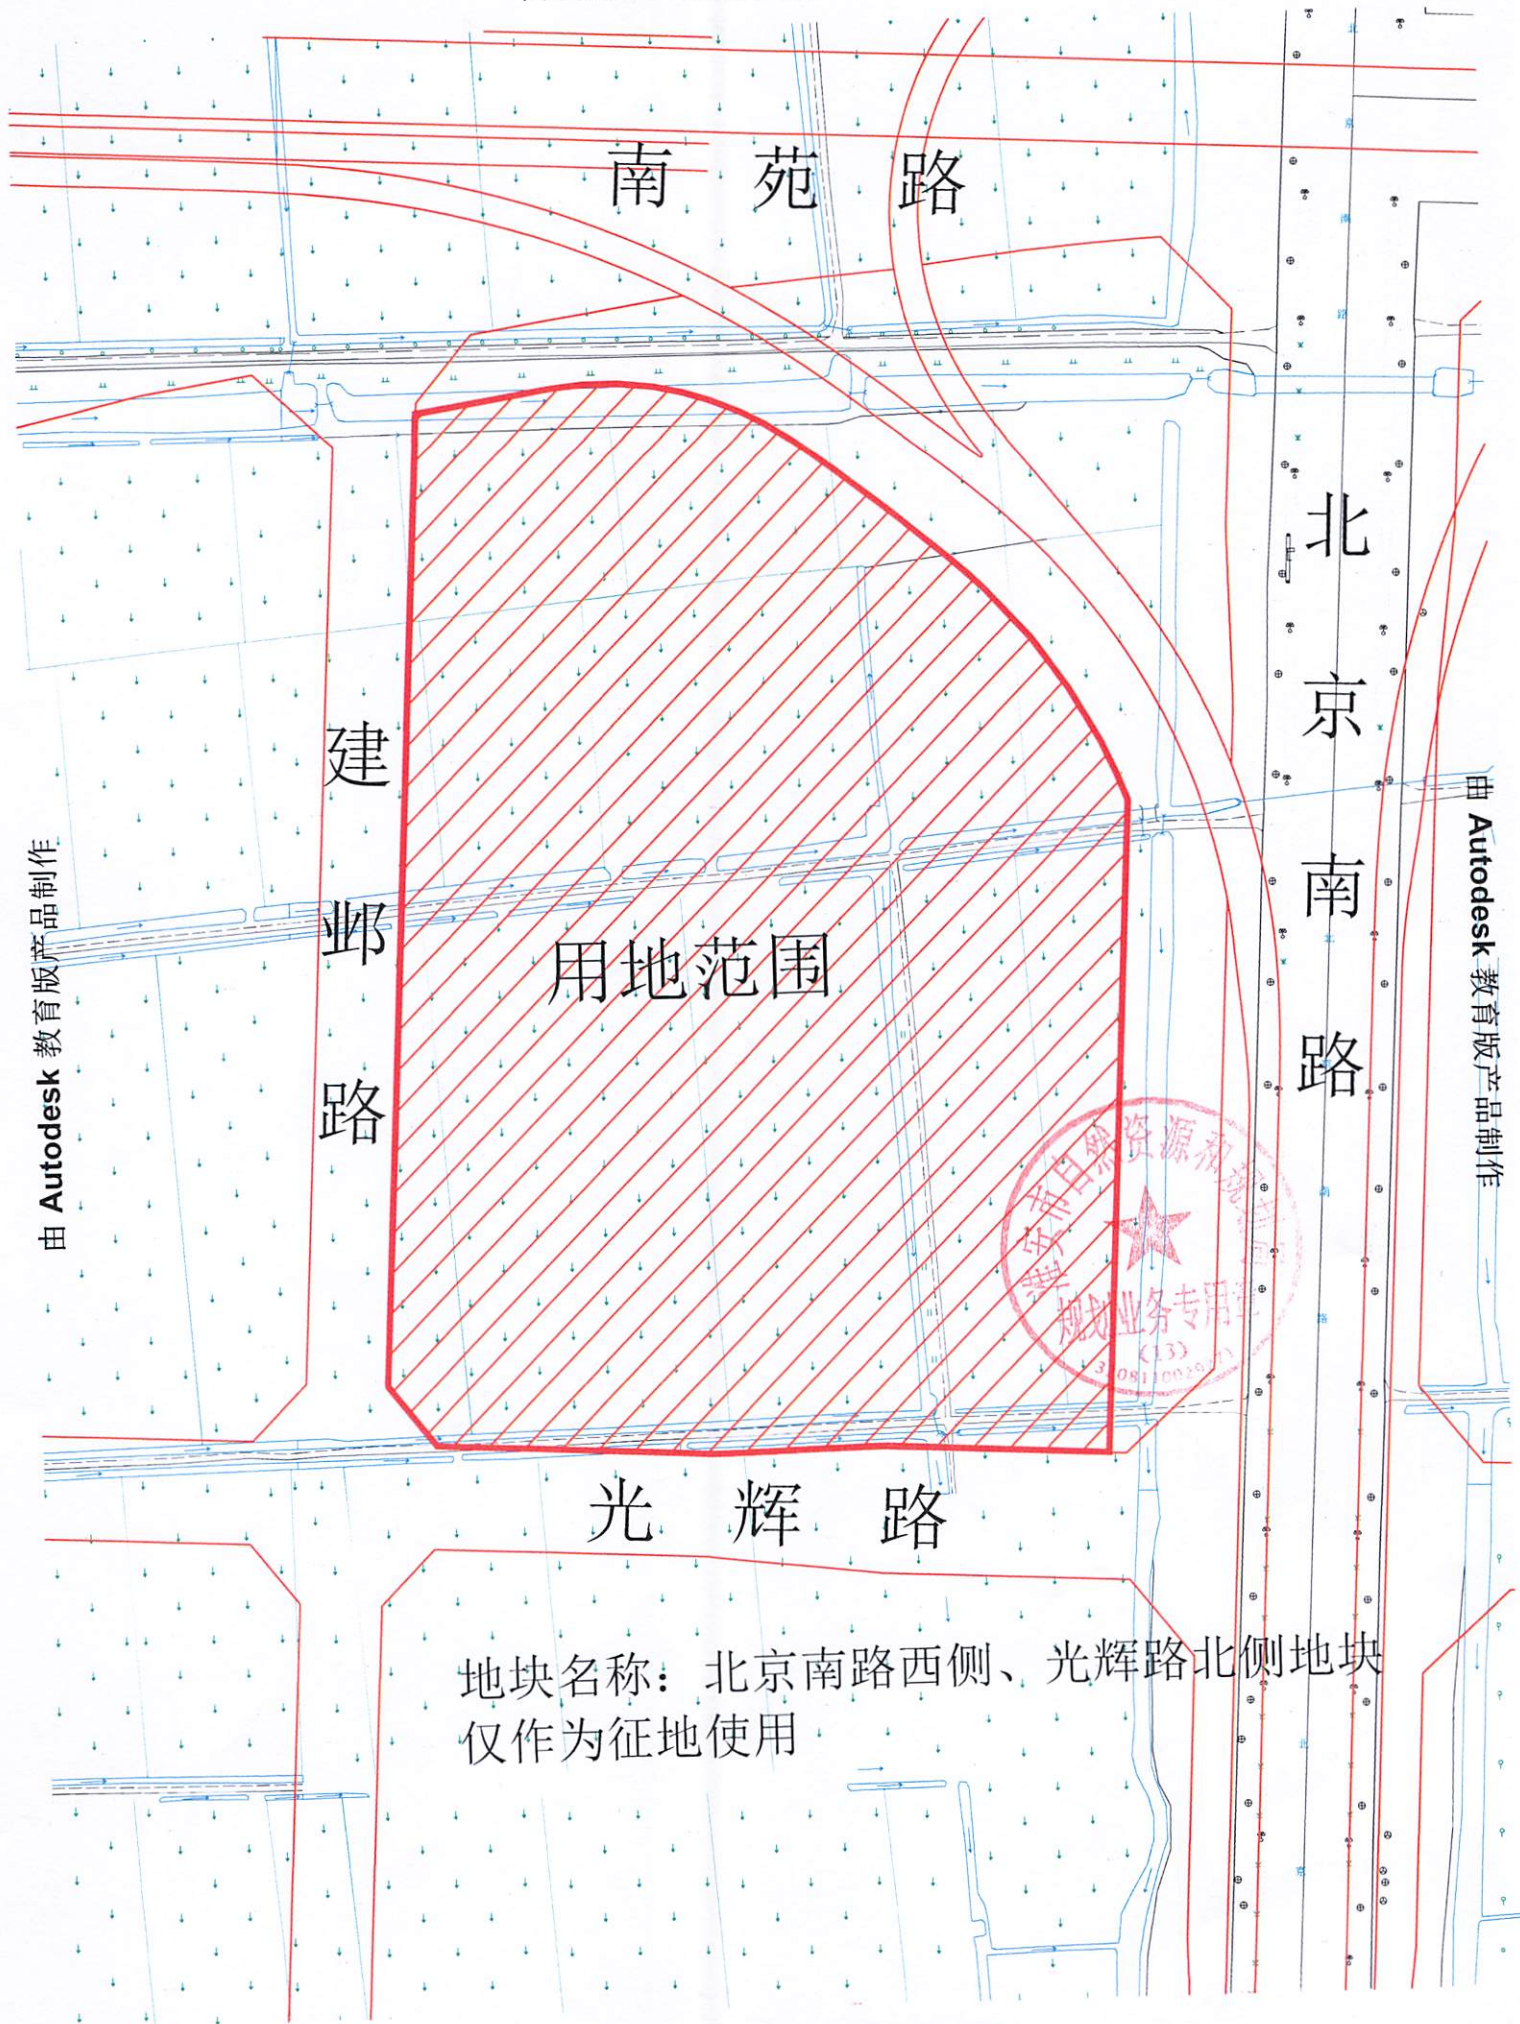

用地范围

光辉路

地块名称：北京南路西侧、光辉路北侧地块
仅作为征地使用