


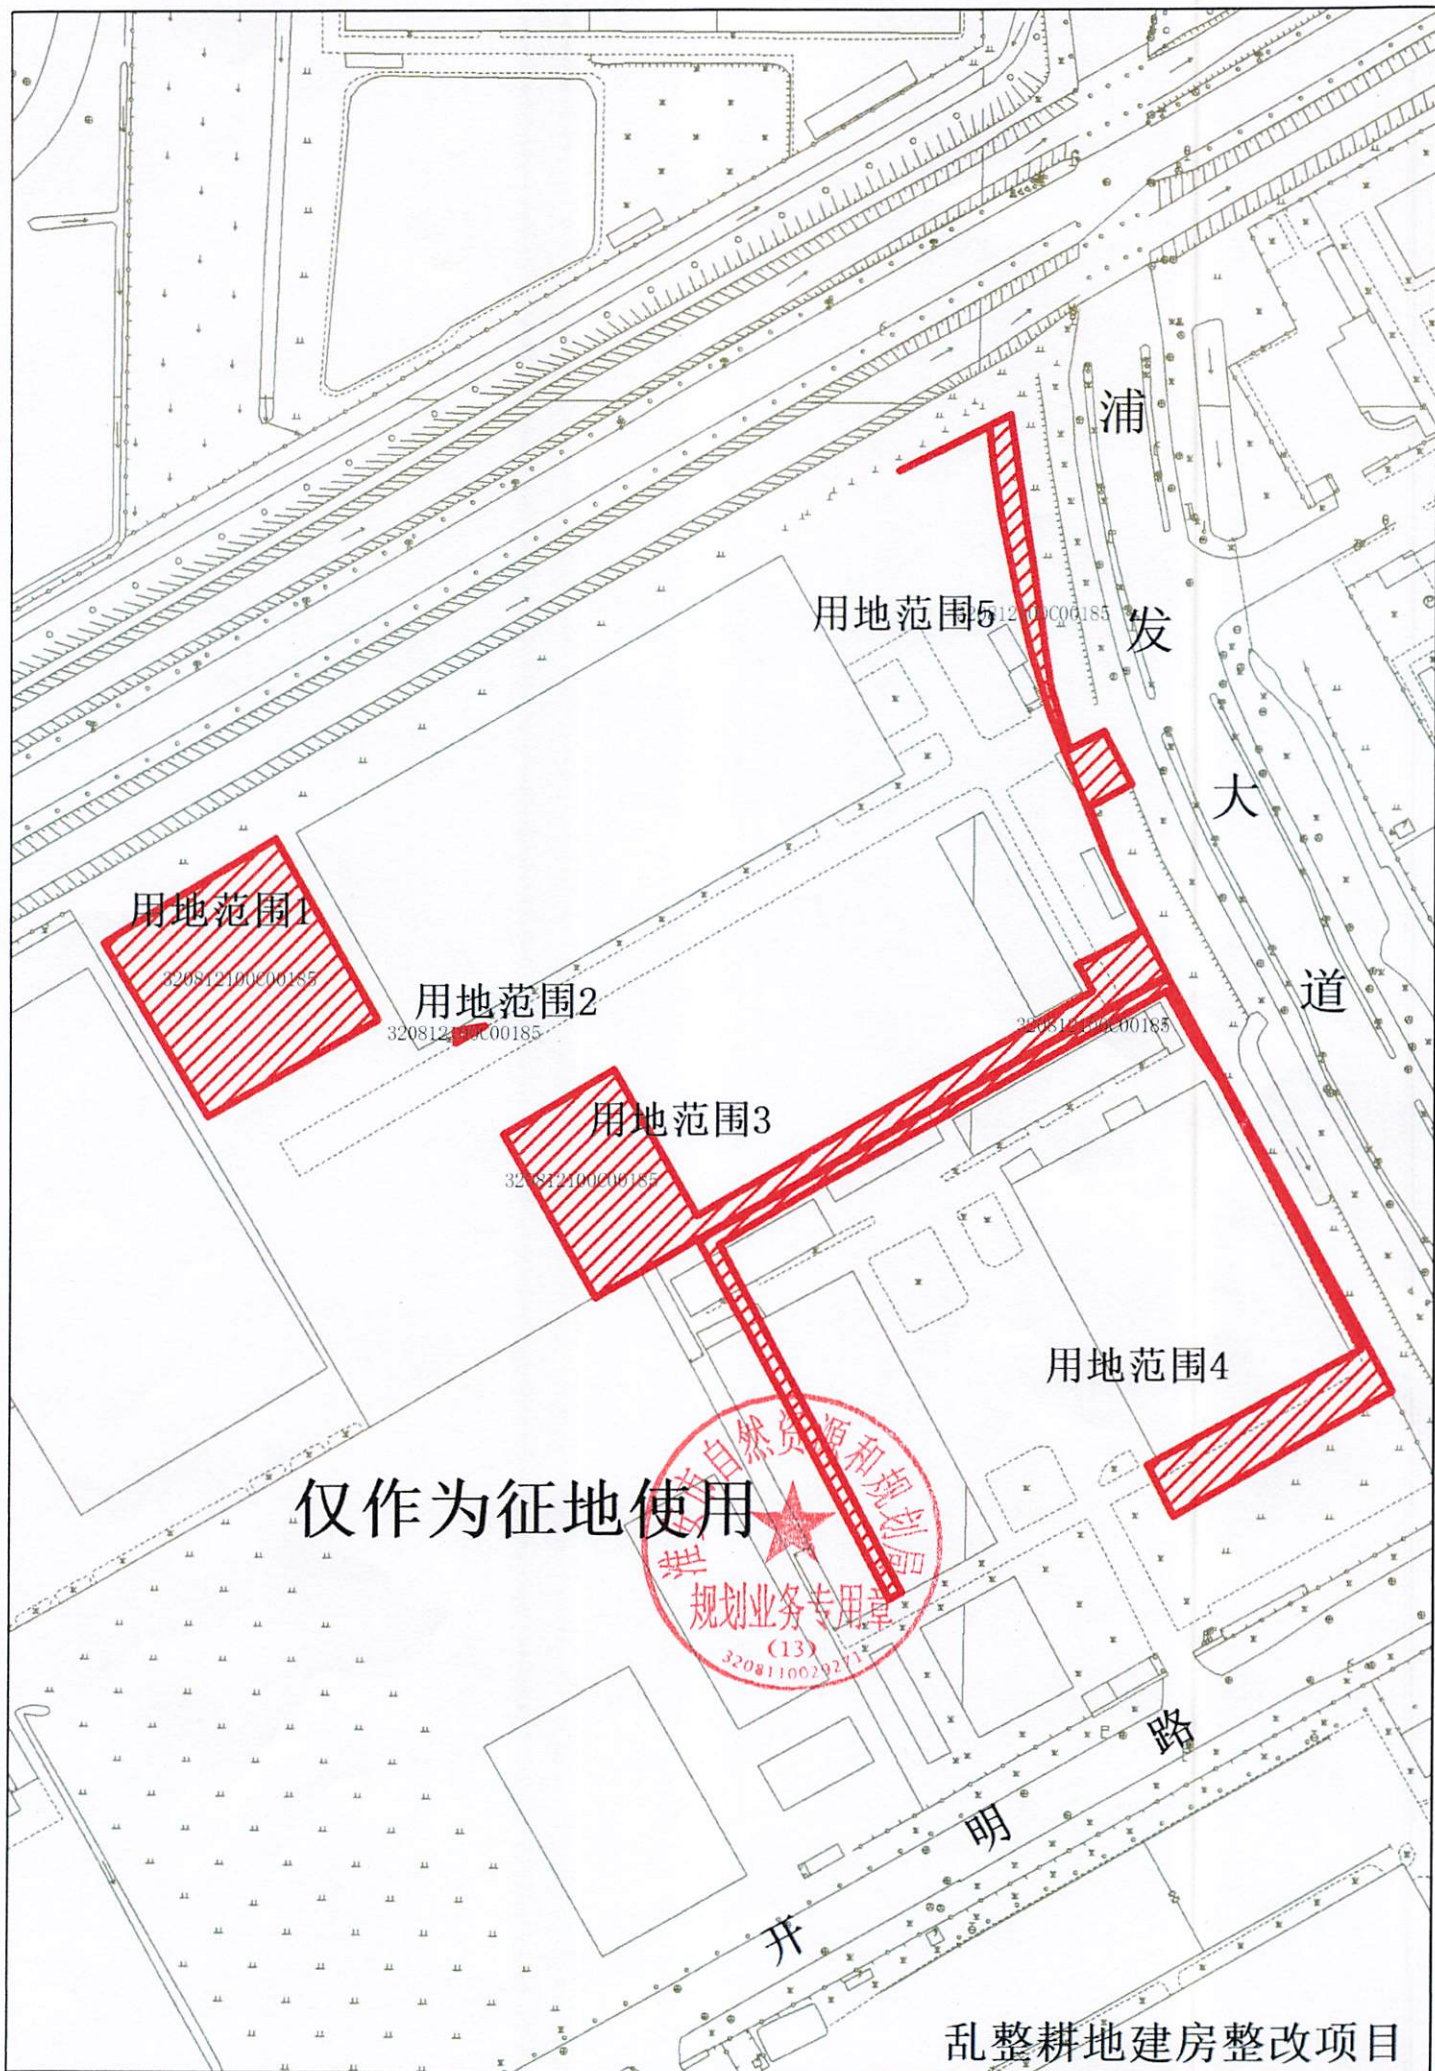

浦发大道

用地范围5

用地范围1

用地范围2

用地范围3

用地范围4

仅作为征地使用



开明路

乱整耕地建房整改项目